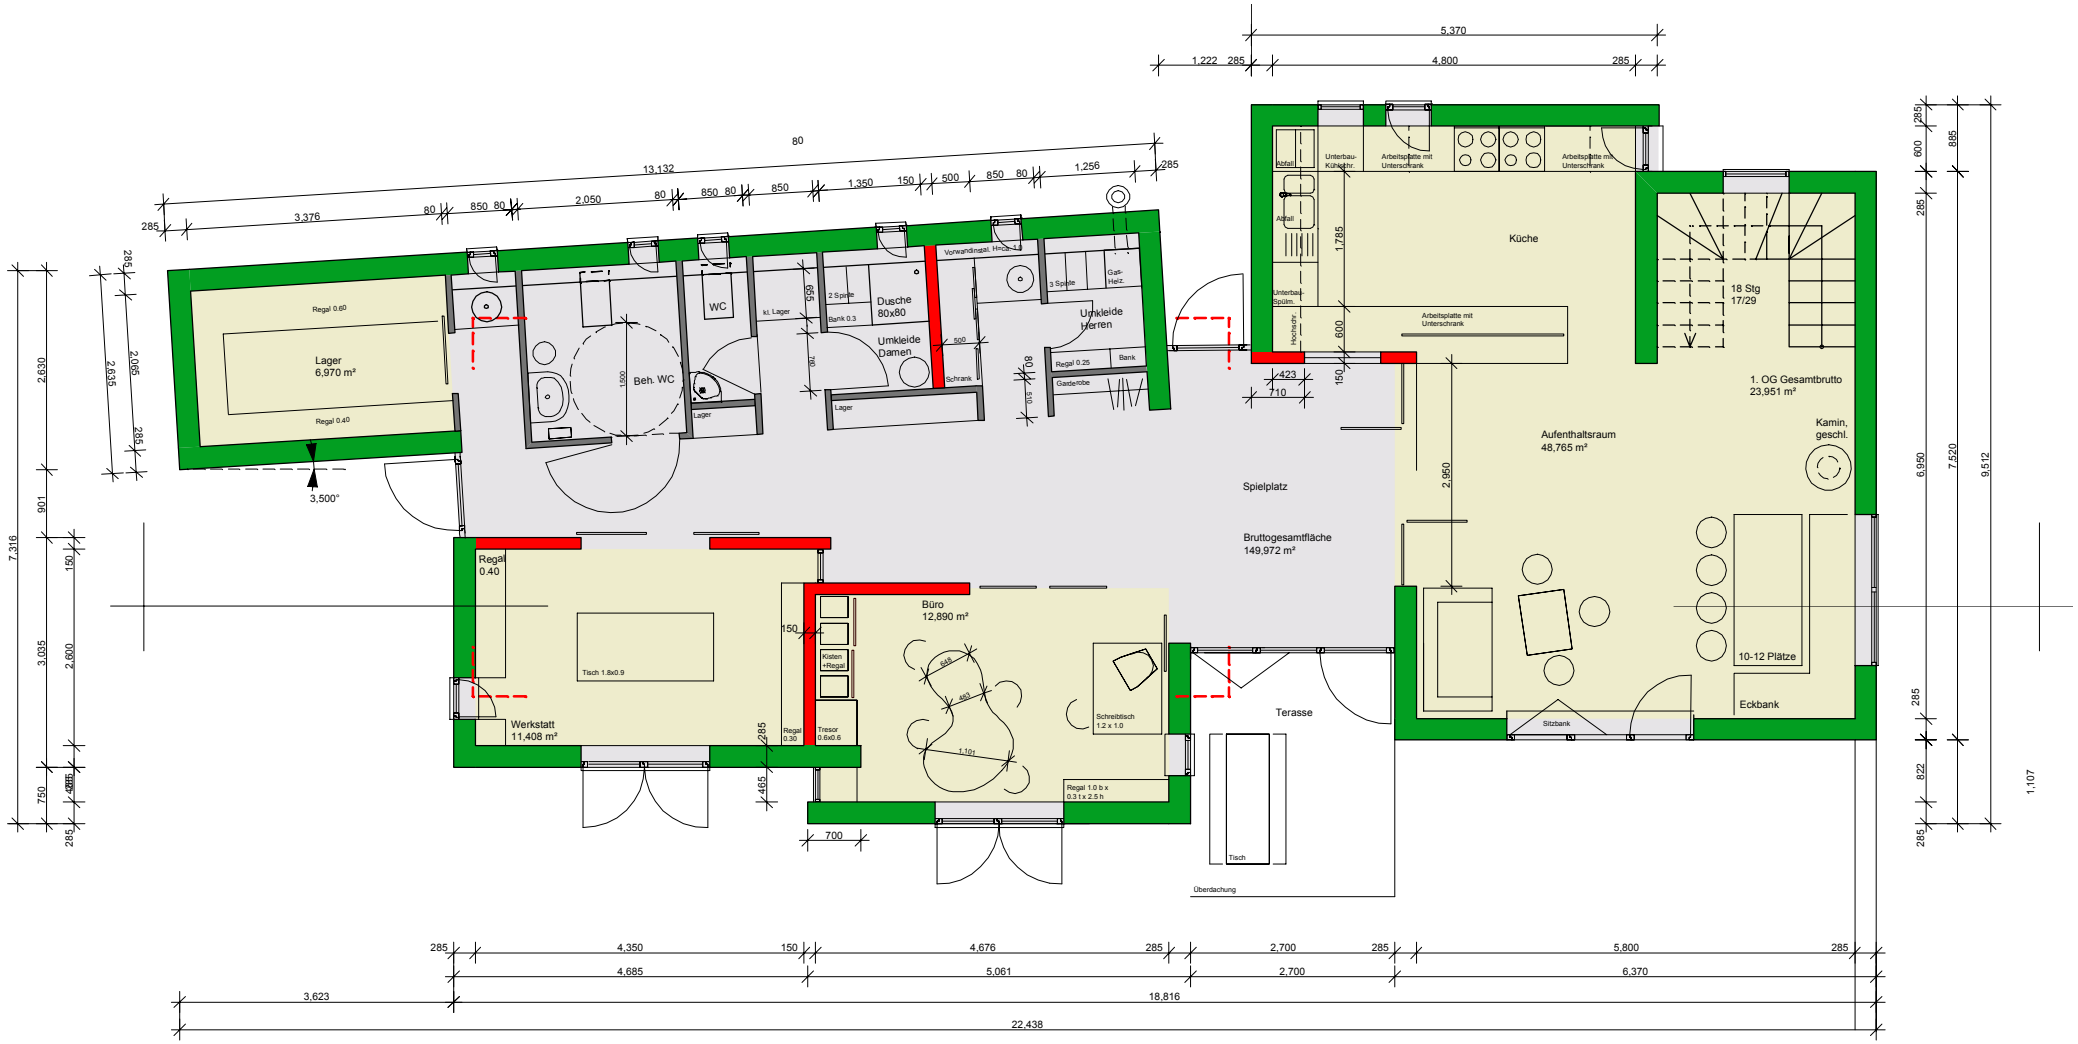
Lager
6,970 m²
Regal 0.60
Regal 0.40
3,500°
Beh. WC
WC
kl. Lager
Lager
Dusche
80x80
2 Spülte
Bank 0.3
Umkleide
Damen
Vorwandinstall. Höhe 1.1
Schrank
Umkleide
Herren
3 Spülte
Gas-
Helz.
Regal 0.25
Bank
Garderobe
Spielplatz
Bruttogesamtfläche
149,972 m²
Regal
0.40
Tisch 1.8x0.9
Werkstatt
11,408 m²
Büro
12,890 m²
Kisten
+Regal
Tresor
0.6x0.6
Regal
0.32
Schreibtisch
1.2 x 1.0
Regal 1.0 b x
0.3 t x 2.5 h
Terasse
Tisch
Überdachung
Küche
Abfall
Unterbau-
Kühschr.
Arbeitsplatte mit
Unterschrank
Unterbau
Spülm.
Hochschr.
18 Stg
17/29
1. OG Gesamtbrutto
23,951 m²
Aufenthaltsraum
48,765 m²
Kamin,
geschl.
10-12 Plätze
Eckbank
Sitzbank